


Mr JP. GLEIZES
 30 Av. Delcassé
 Ax les Thermes ~ 09
 Echelle 1/66.6 ~ Février 2012
 Répertoire des poutres
 Etat - Section
 longueur utilisable


VUE en PLAN: POUTRES PORTEUSES ~ MEZZANINE

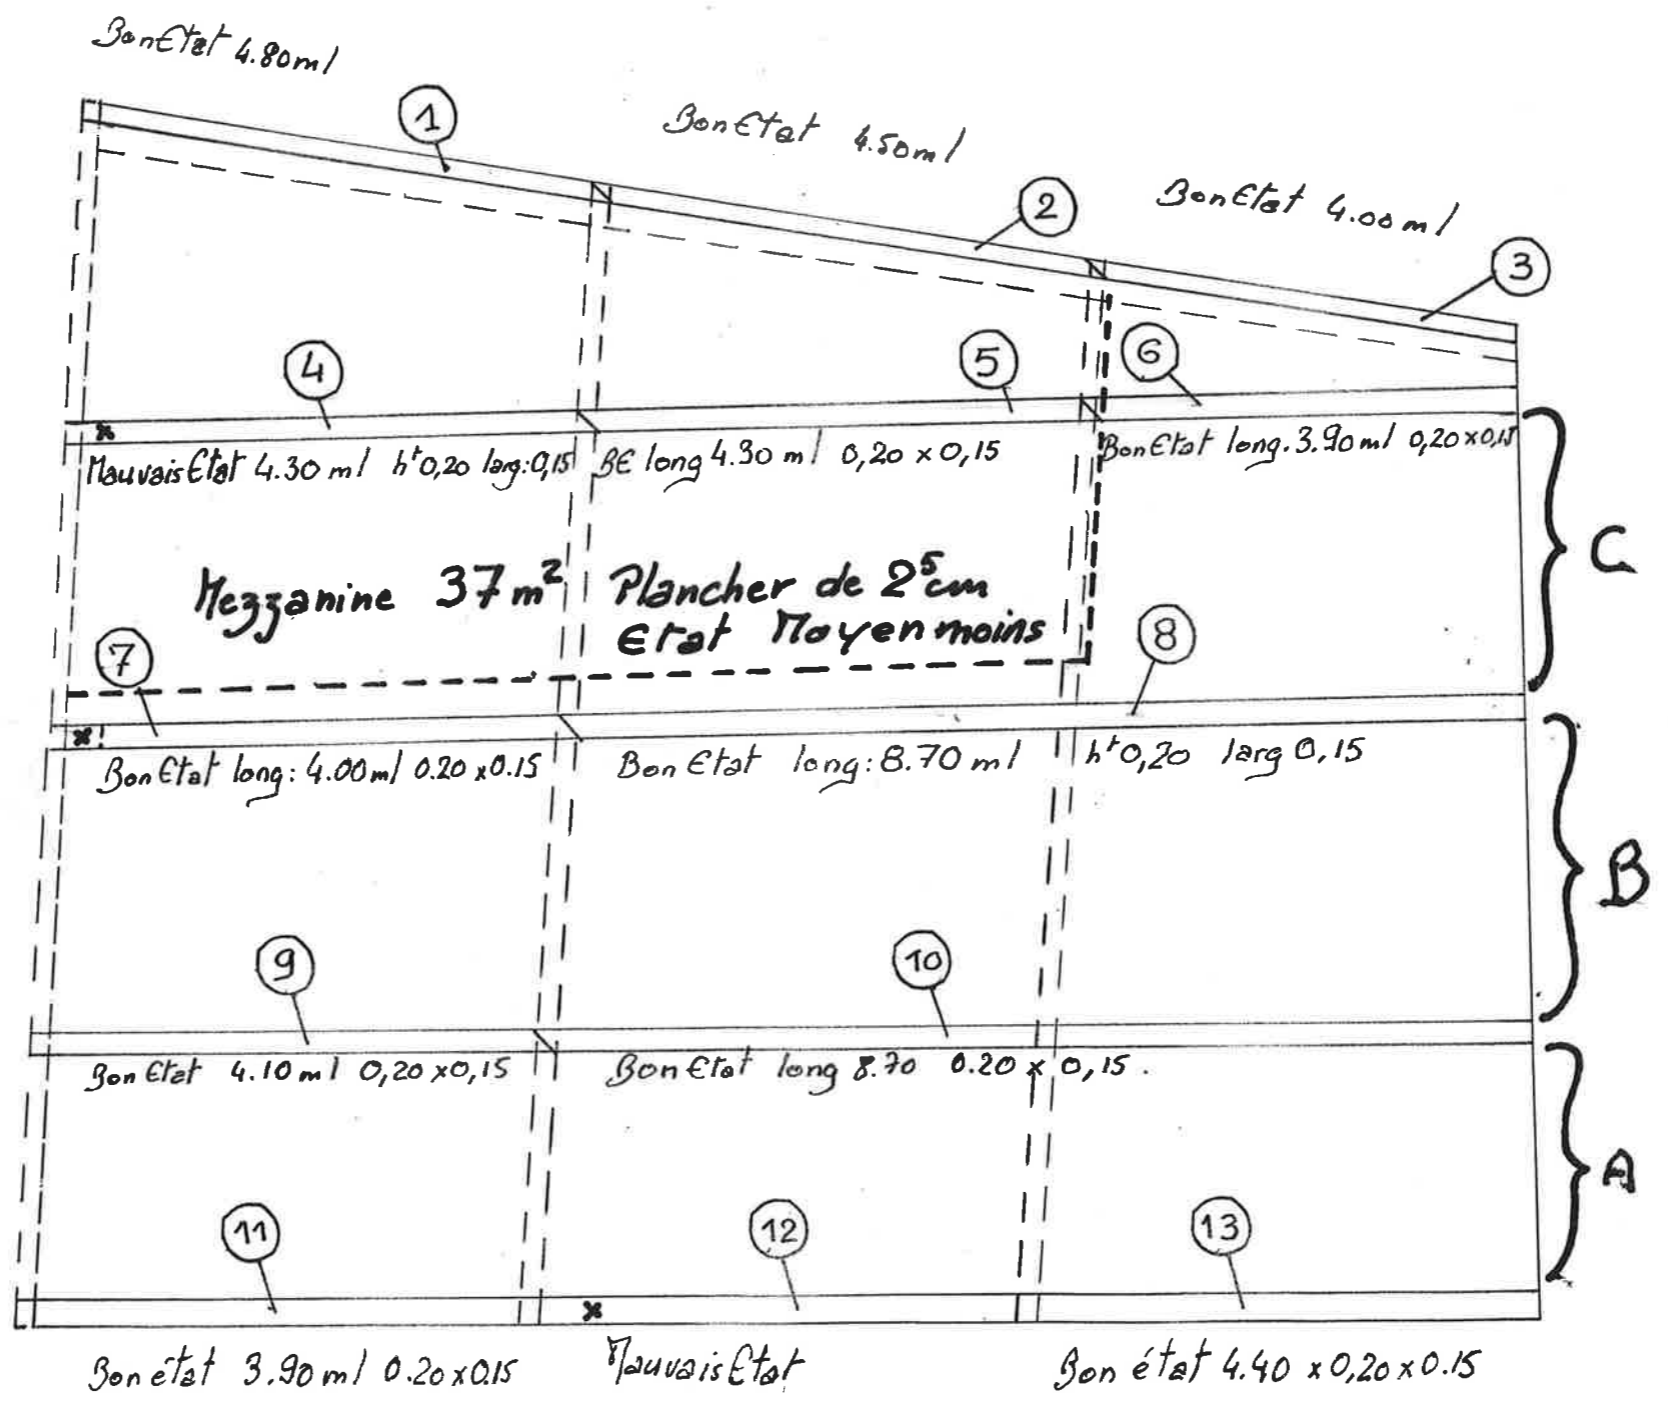


Mr J.P. GLEIZES. 30 Av. Delcassé. Ax les Thermes 09. Février 2012

Echelle 1/6e. Détails Armes porteuses : Pêche, Contreventement

VUES en ÉLÉVATIONS FERME OUEST

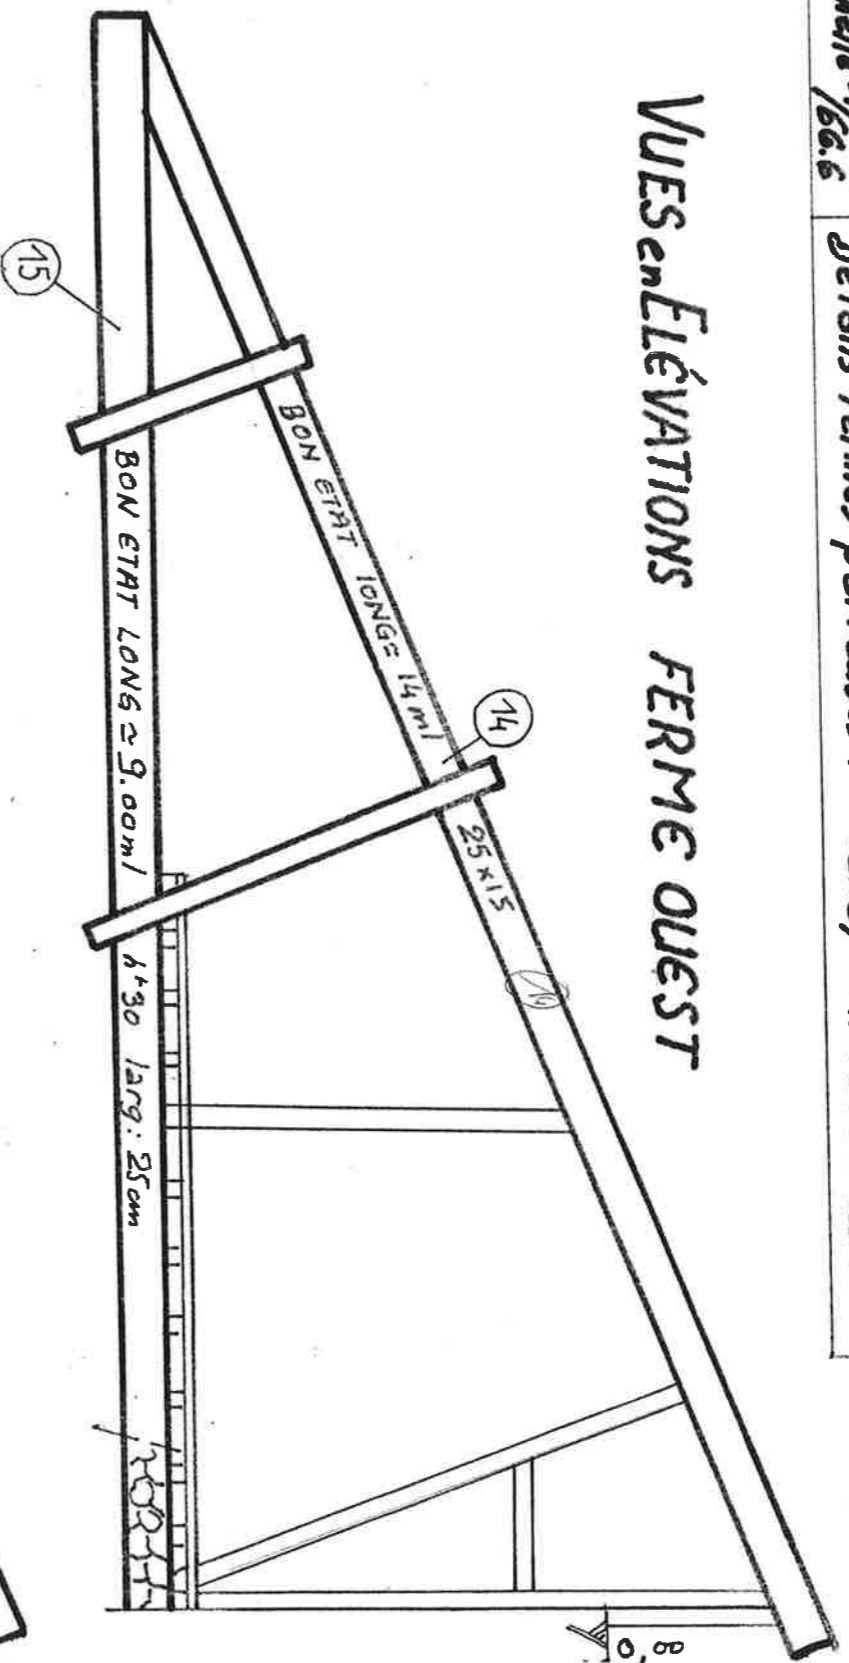

FERME CENTRE OUEST

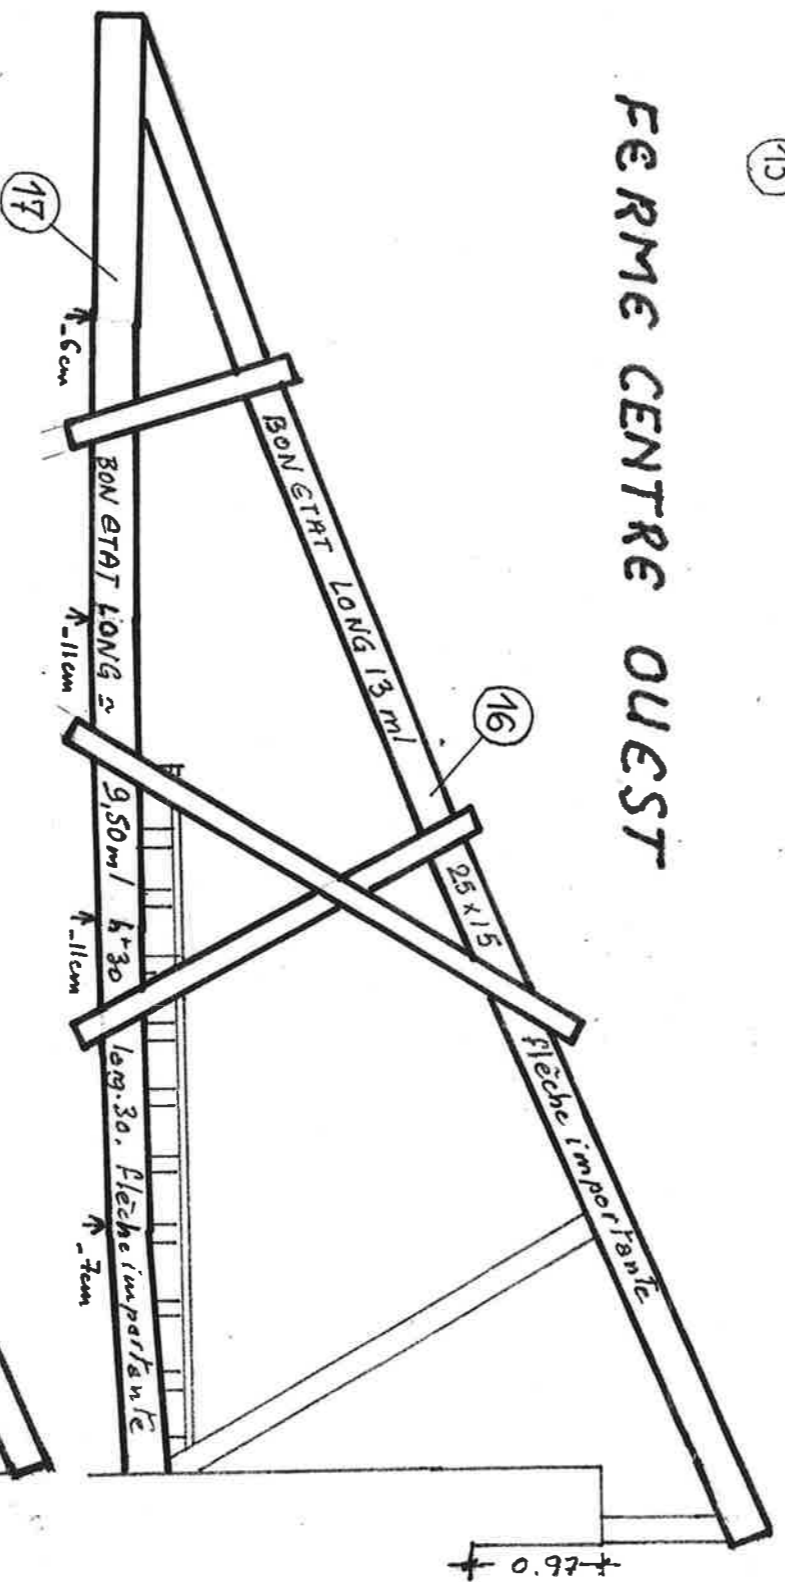

FERME CENTRE EST

